
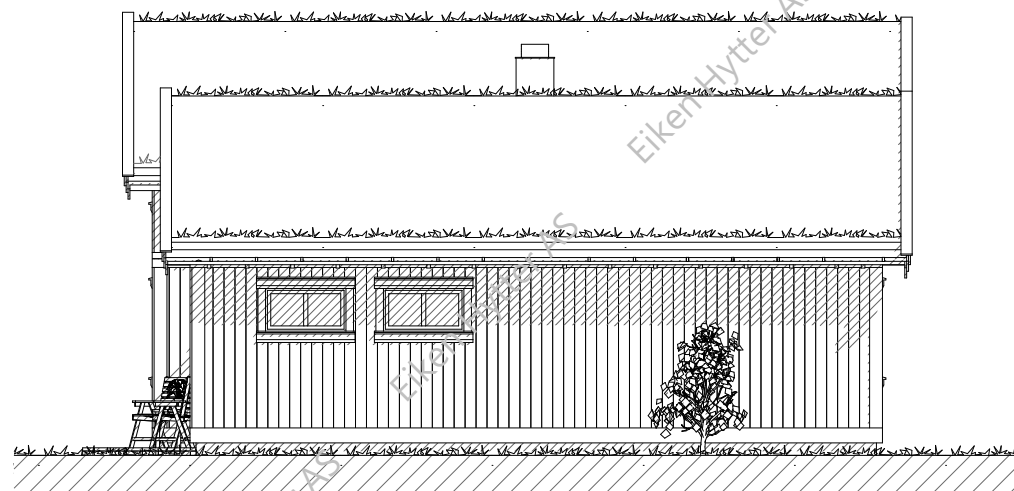
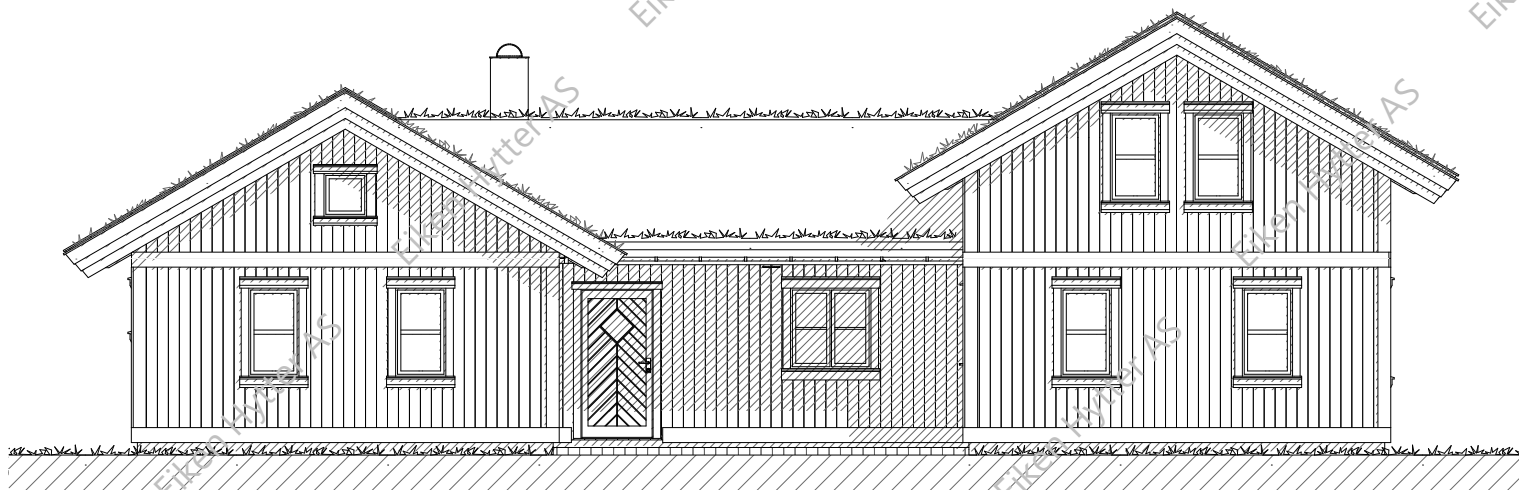
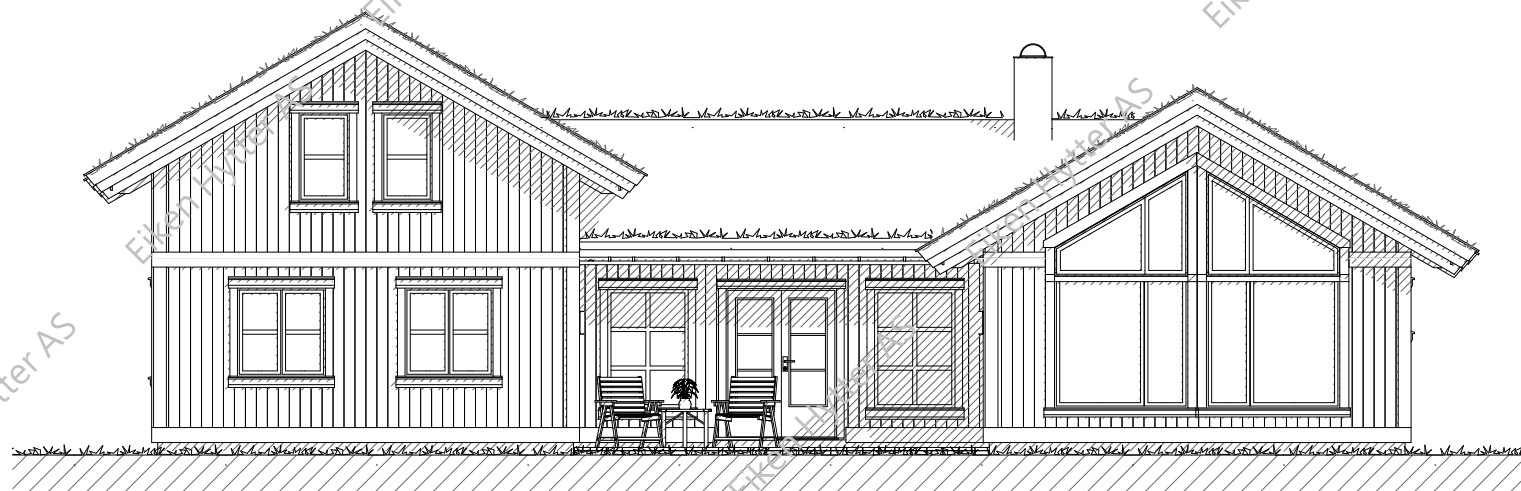


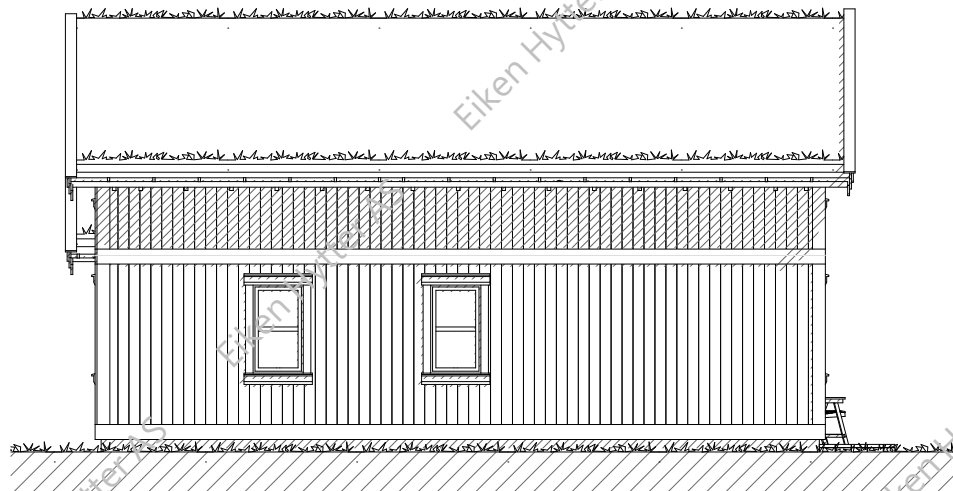


Tiltakshaver Eiken Hytter AS Modell 1275 Hovden			
Bygge adresse: --		Bygge kommune: --	
 EIKEN HYTTER Tlf: 38 34 96 50	Gnr / Bnr / Fnr: --/--	Dato opprettet: 12.02.18	Tegnet av: A.H.
	Fase: Salgstegning	Rev.Nr/Sign: 00.AH	Rev. Dato: --.--.--
	Prosjektnr.: 1275 Hovden	Tegnings nr.: A72-03	
	Tegn. viser Fasader		Målestokk: 1:100
	www.eikenhytter.no / post@eikenhytter.no Sol Næringscenter - Eikenveien 334 - 4596 Eiken		Modell type: Hovden Format: A3

BTA
137,9 m²

BYA
142,5 m²

BRA (NS 3940:2012)
128,0 m²

ISO BRA
122,7 m²

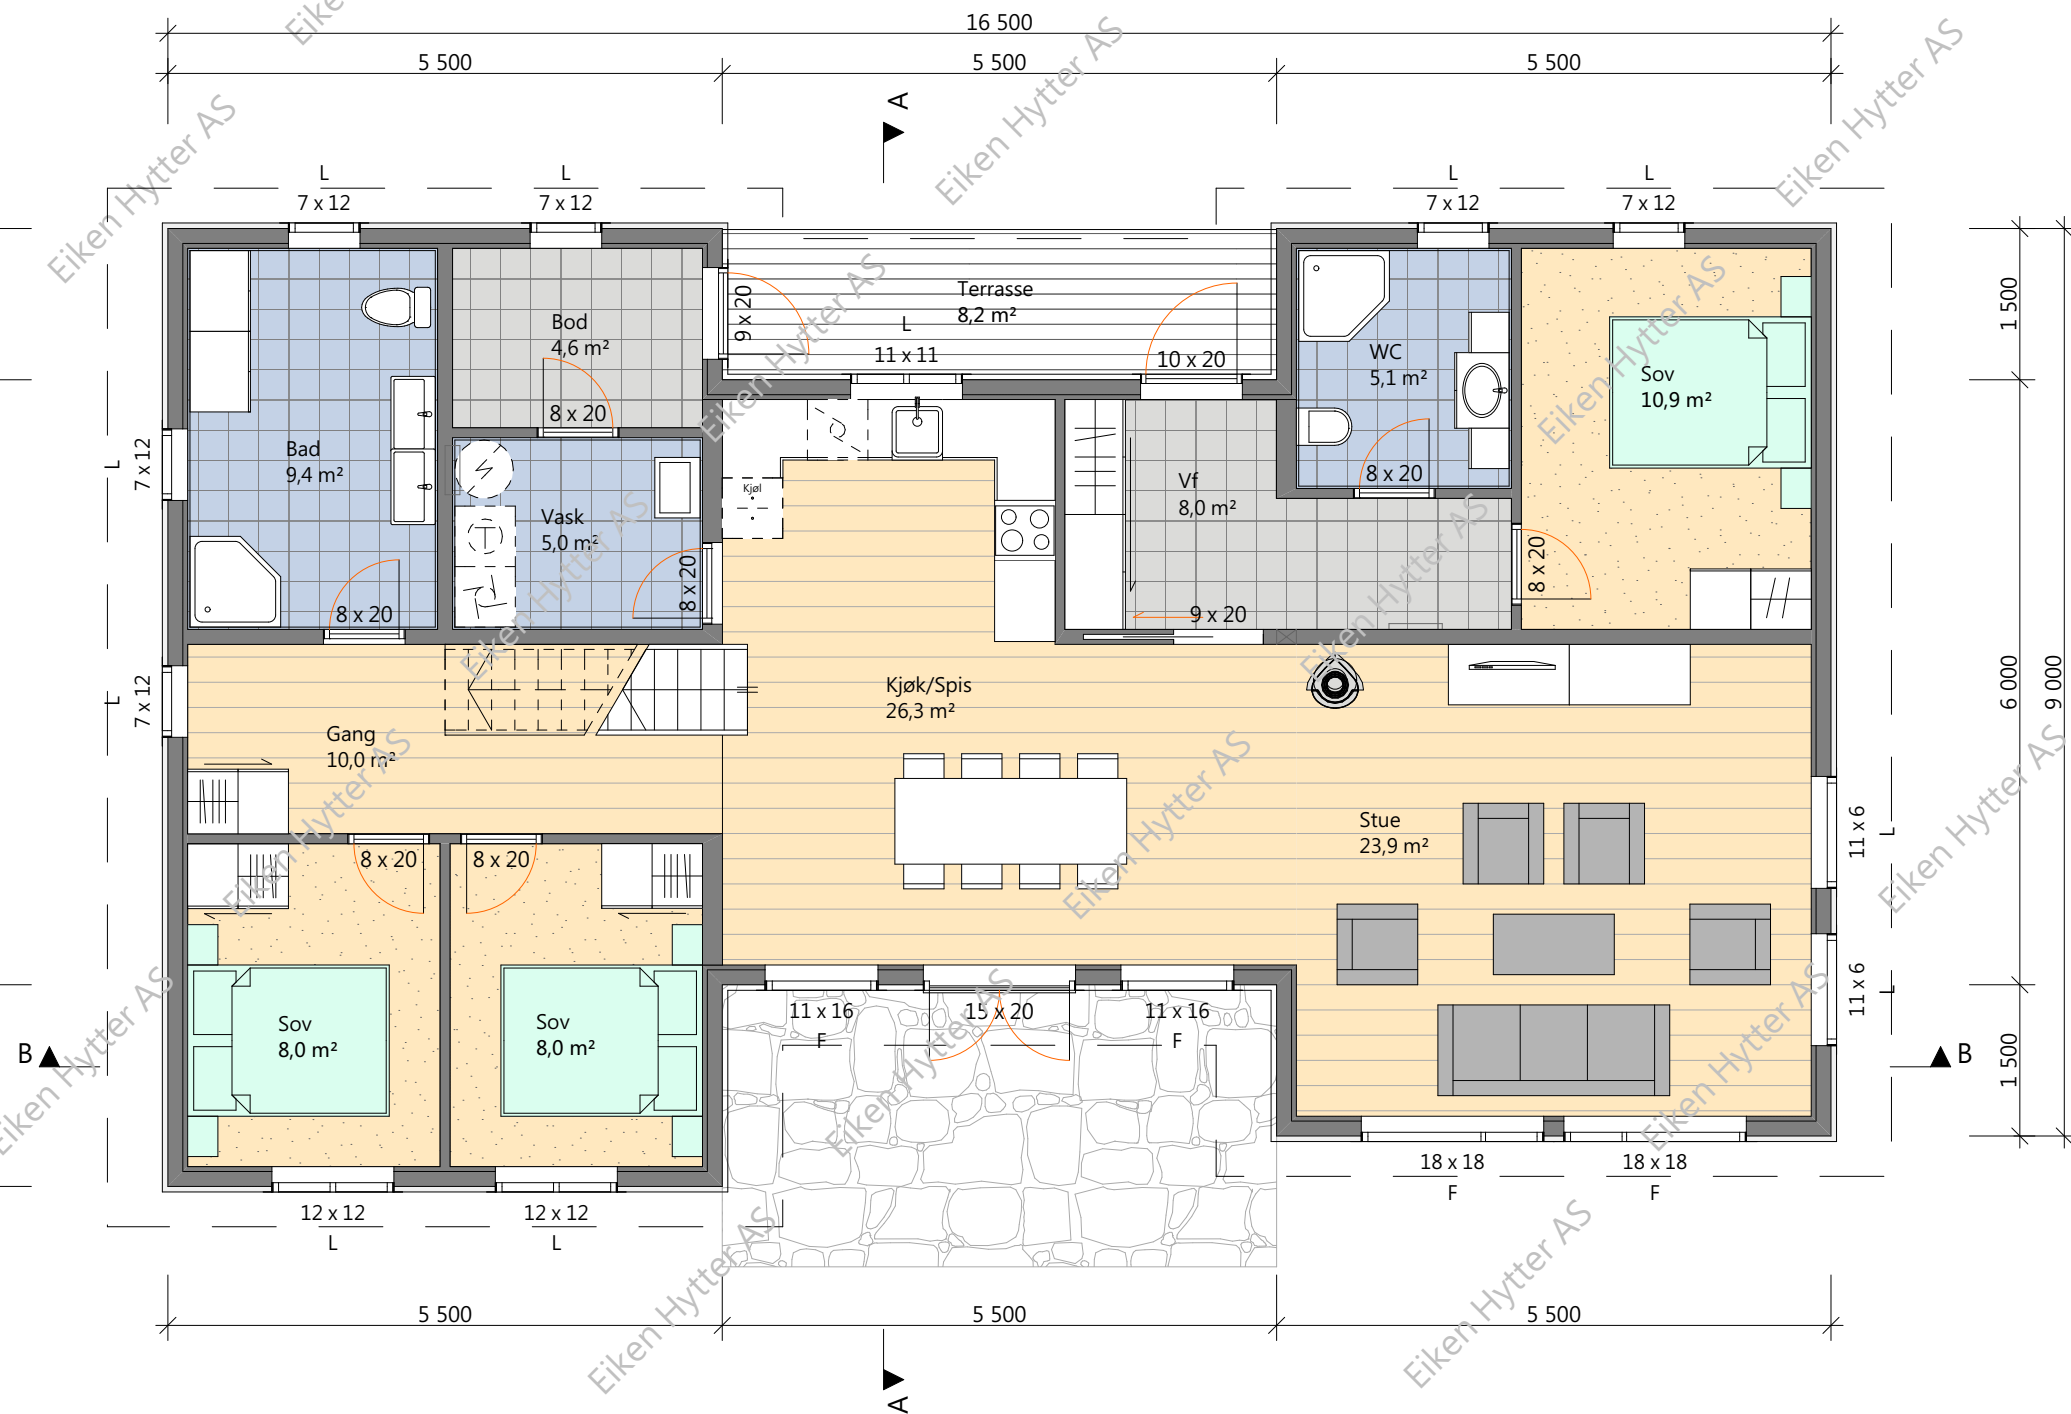


1. Etasje 1:75

Tiltakshaver Eiken Hytter AS Modell 1275 Hovden			
Bygge adresse: --		Bygge kommune: --	
 EIKEN HYTTER Tlf: 38 34 96 50	Gnr / Bnr / Fnr: --/--	Dato opprettet: 12.02.18	Tegnet av: A.H.
	Fase: Salgstegning	Rev.Nr/Sign: 00.AH	Rev. Dato: --.--
	Prosjektnr.: 1275 Hovden	Tegnings nr.: A72-05	
	Tegn. viser Plan 1		Målestokk: 1:75
	www.eikenhytter.no / post@eikenhytter.no Sol Næringscenter - Eikenveien 334 - 4596 Eiken		Modell type: Hovden Format: A3


BRA (NS 3940:2012)
27,2 m²

ISO BRA
27,2 m²

Golvareal
39,2 m²
+
12,7 m²

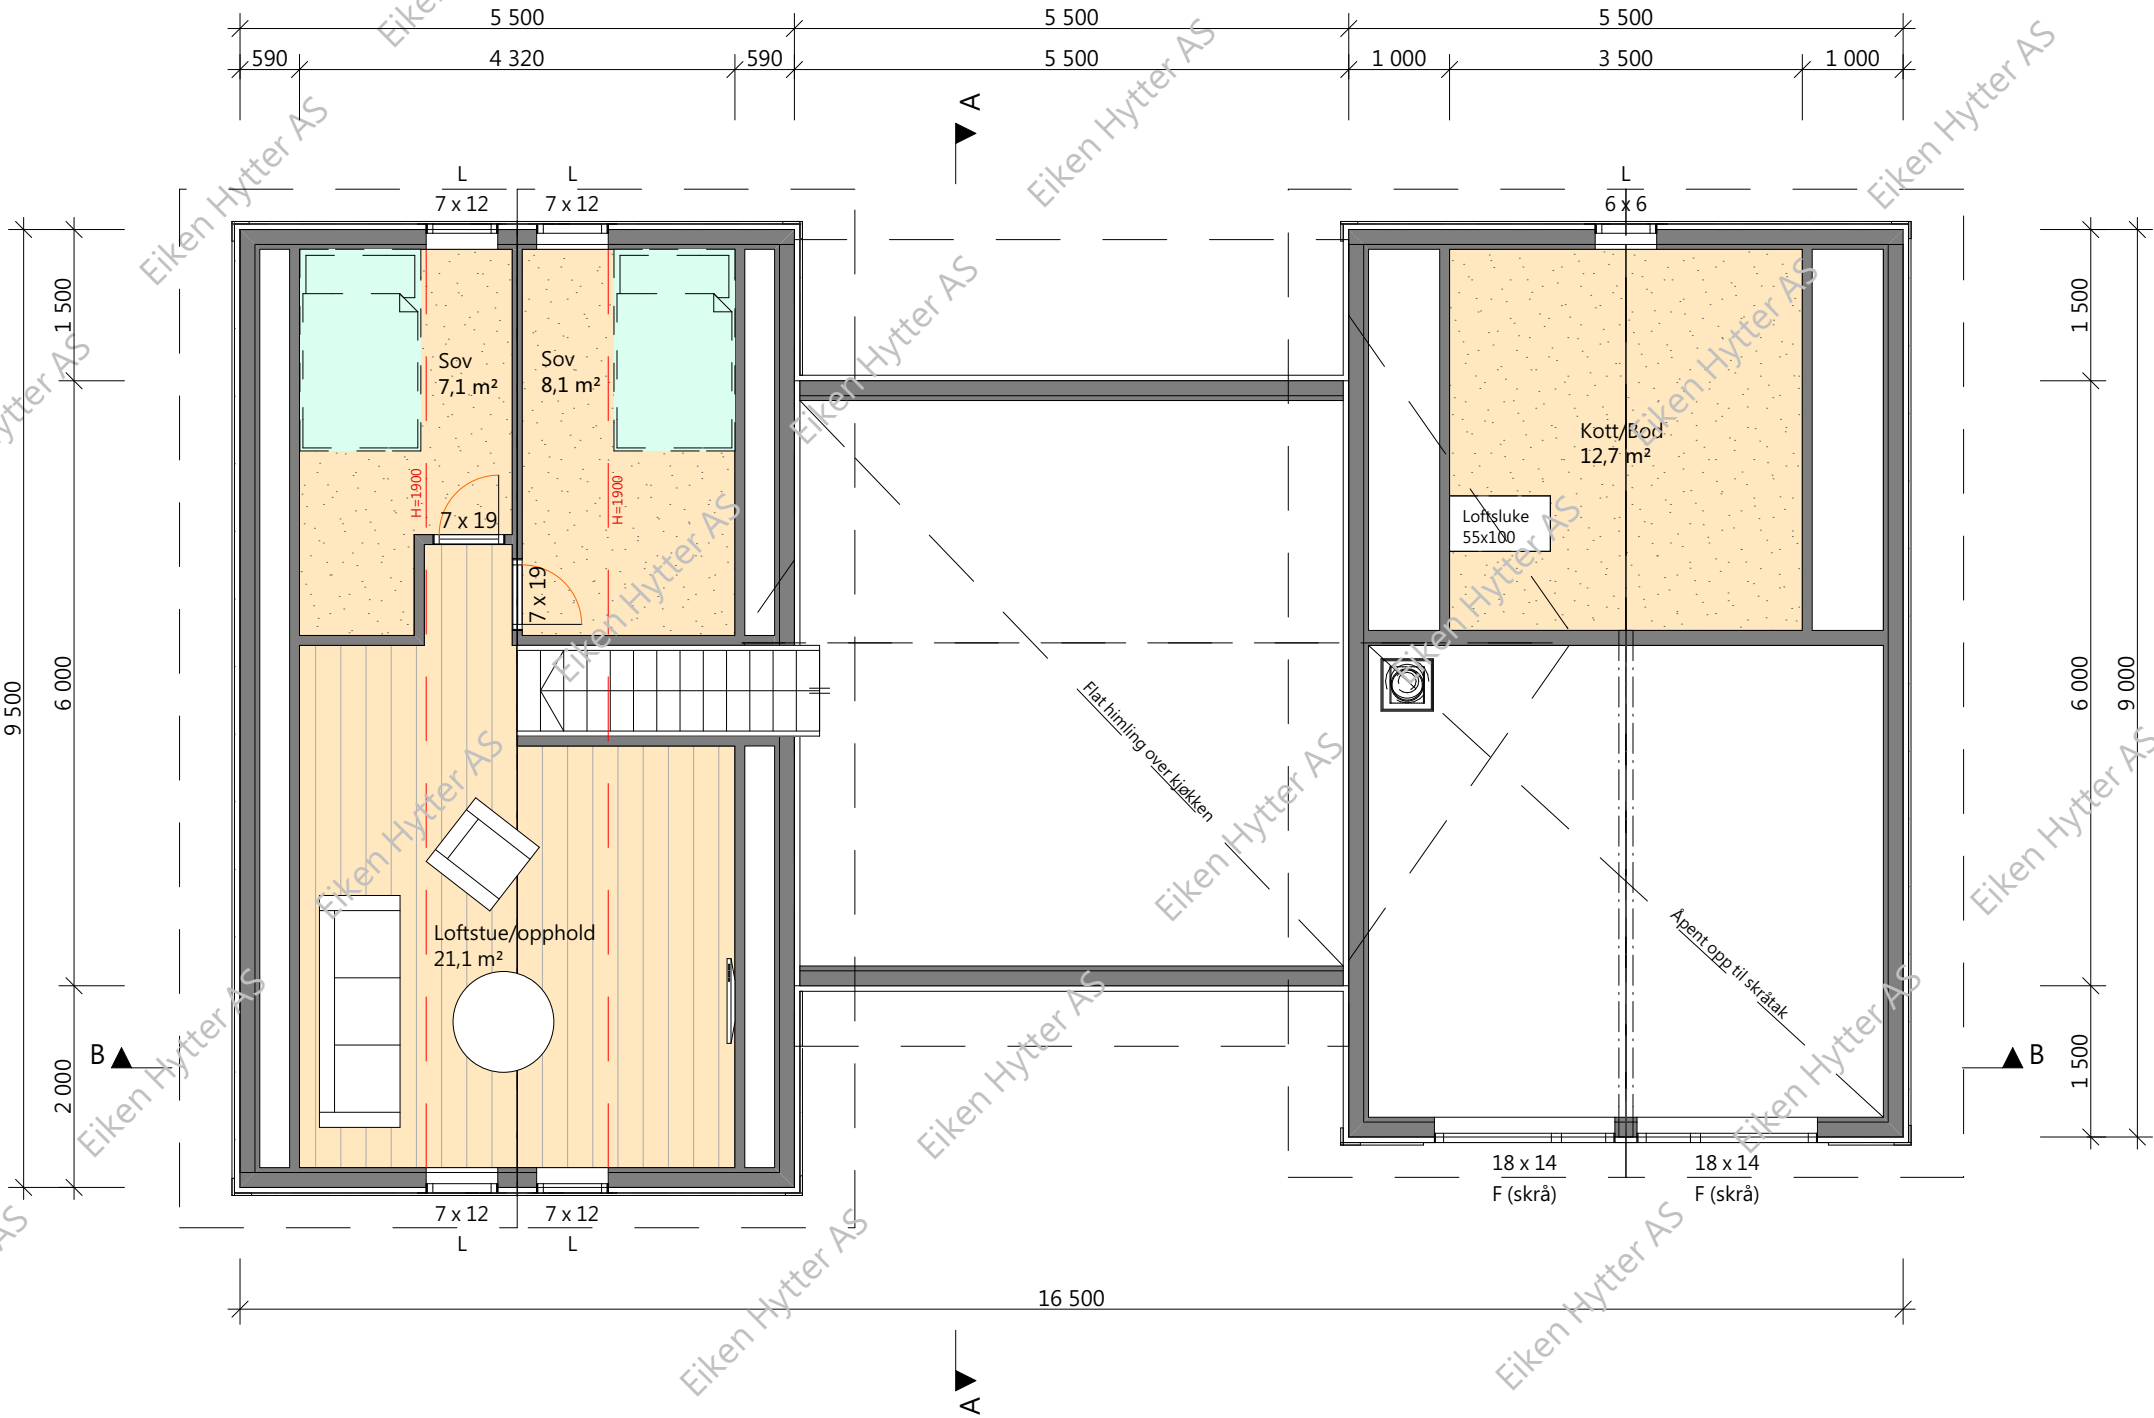

Tiltakshaver Eiken Hytter AS Modell 1275 Hovden			
Bygge adresse: --		Bygge kommune: --	
 EIKEN HYTTER Tlf: 38 34 96 50	Gnr / Bnr / Fnr: --/--	Dato opprettet: 12.02.18	Tegnet av: A.H.
	Fase: Salgstegning	Rev.Nr/Sign: 00.AH	Rev. Dato: --.--.--
	Prosjektnr.: 1275 Hovden	Tegnings nr.: A72-06	
	Tegn. viser Plan 2		Målestokk: 1:75
	www.eikenhytter.no / post@eikenhytter.no Sol Næringscenter - Eikenveien 334 - 4596 Eiken		Modell type: Hovden Format: A3

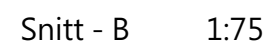

Tiltakshaver			
Eiken Hytter AS			
Modell 1275 Hovden			
Bygge adresse:		Bygge kommune:	
--		--	
 EIKEN HYTTER Tlf: 38 34 96 50	Gnr / Bnr / Fnr:	Dato opprettet:	Tegnet av:
	--/--	12.02.18	A.H.
	Fase:	Rev.Nr/Sign:	Rev. Dato:
	Salgstegning		00.AH
	Prosjektnr:	Tegnings nr.:	--.--.--
	1275 Hovden		A72-07
	Tegn. viser	Målestokk:	
	Snitt	1:75	
www.eikenhytter.no / post@eikenhytter.no		Modell type:	Format:
Sal. Adresse: 324 4586 Eikene		A3	A3