






Tiltakshaver				
Eiken Hytter AS				
--				
Bygge adresse:		Bygge kommune:		
-		--		
 EIKEN HYTTER <small>Tlf: 38 34 96 50</small>	Gnr / Bnr / Fnr:	Dato opprettet:	Tegnet av:	
	--/--	-	A.Handeland	
	Fase:	Rev.Nr/Sign:	Rev. Dato:	
	Salgstegning	00.AH	--.---	
	Prosjektnr.:	Tegnings nr.:		
	4539	A72-01		
Tegn. viser			Målestokk:	
Perspektiver				
www.eikenhytter.no / post@eikenhytter.no		Modell type:	Format:	
Sol Næringscenter - Eikenveien 334 - 4596 Eiken		1240 Hovden		

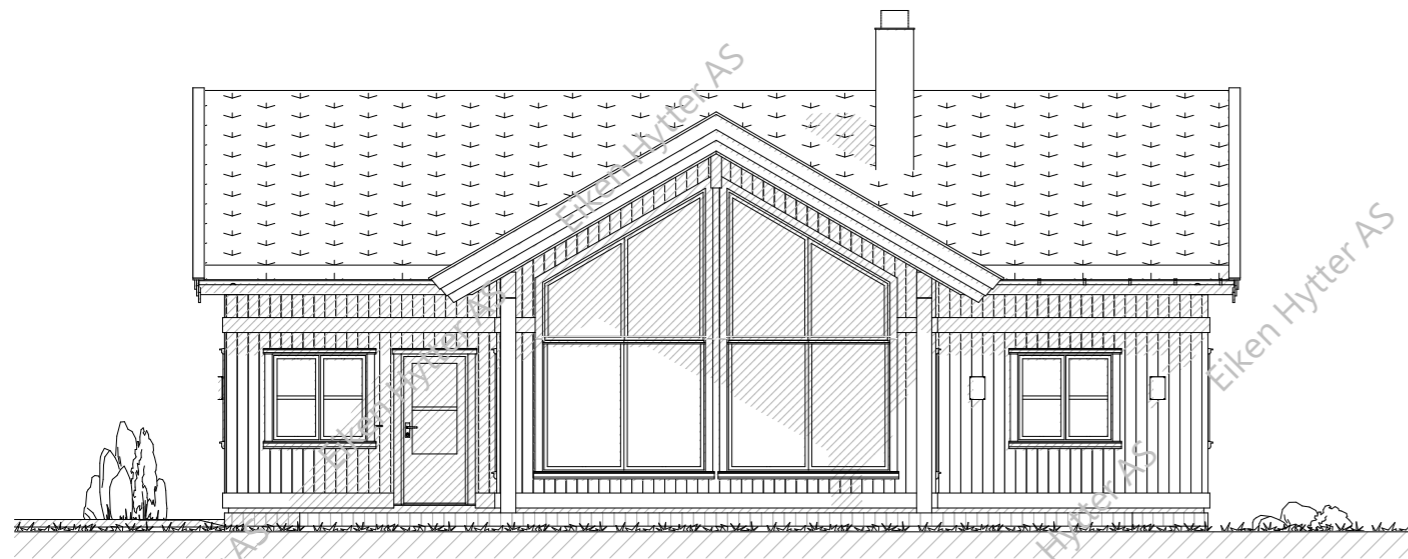


Fasade 1 1:100

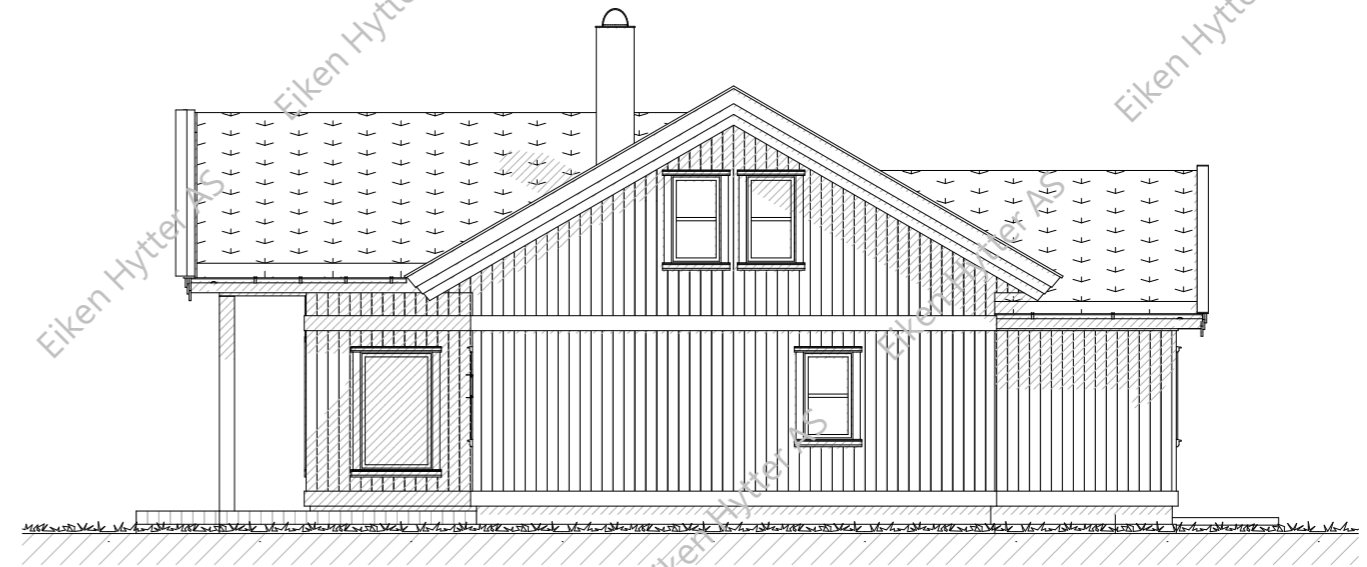

Fasade 2 1:100

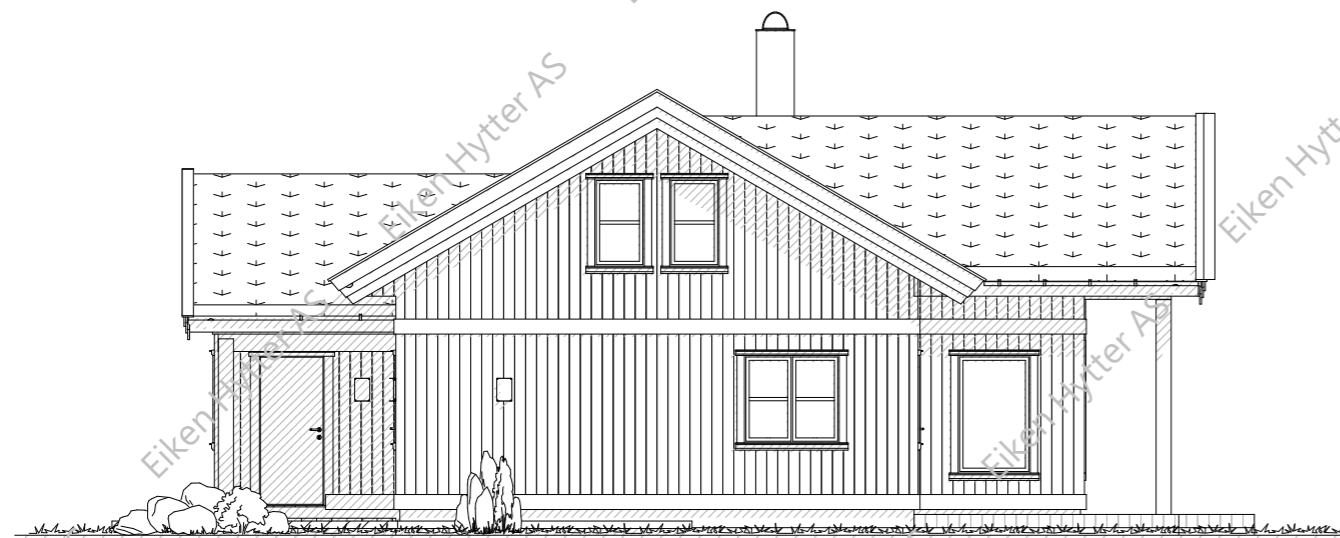

Fasade 3 1:100

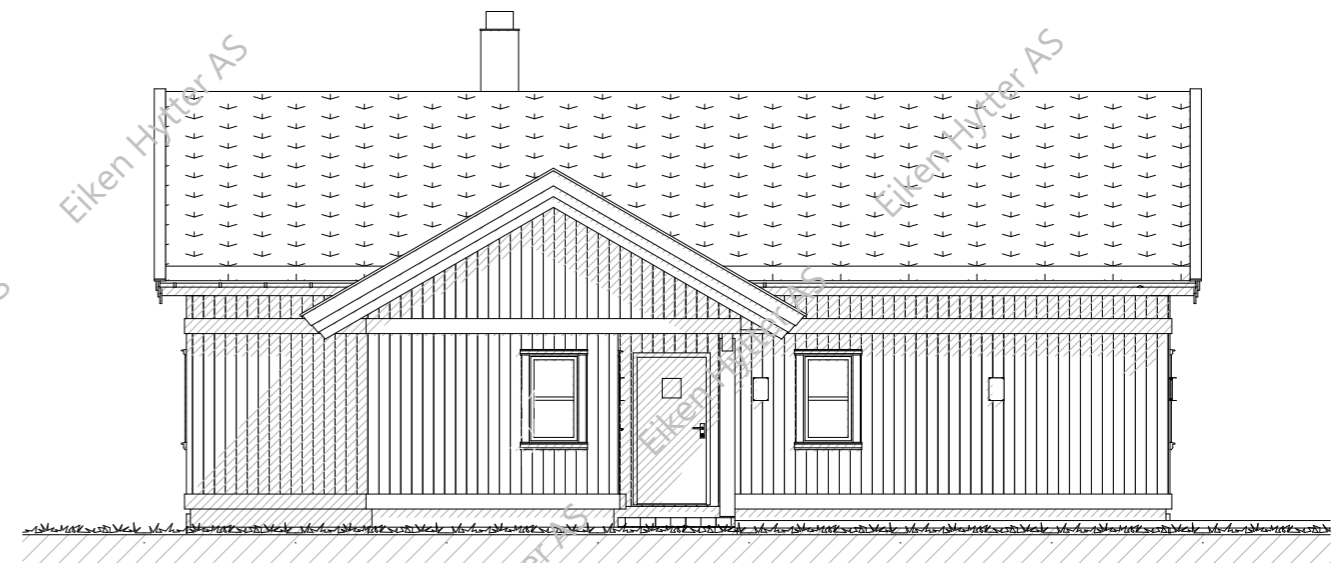

Fasade 4 1:100

Tiltakshaver Eiken Hytter AS			
Bygge adresse: -		Bygge kommune: --	
Gnr / Bnr / Fnr: --/--	Dato opprettet: -	Tegnet av: A.Handeland	
Fase: Salgstegning	Rev.Nr/Sign: 00.AH	Rev. Dato: --.--	
Prosjektnr.: 4539	Tegnings nr.: A72-03		
Tegn. viser Fasader	Målestokk:		
www.eikenhytter.no / post@eikenhytter.no		Modell type: 1240 Hovden	Format:
Tlf 38 34 96 50		Sol Næringscenter - Eikenveien 334 - 4596 Eiken	

12 900


12 600

BYA
120,7 m²

BTA
110,5 m²

BRA NS 3940:2012
1.Etg
106,4 m²

Isolert BRA
1.Etg
98,6 m²

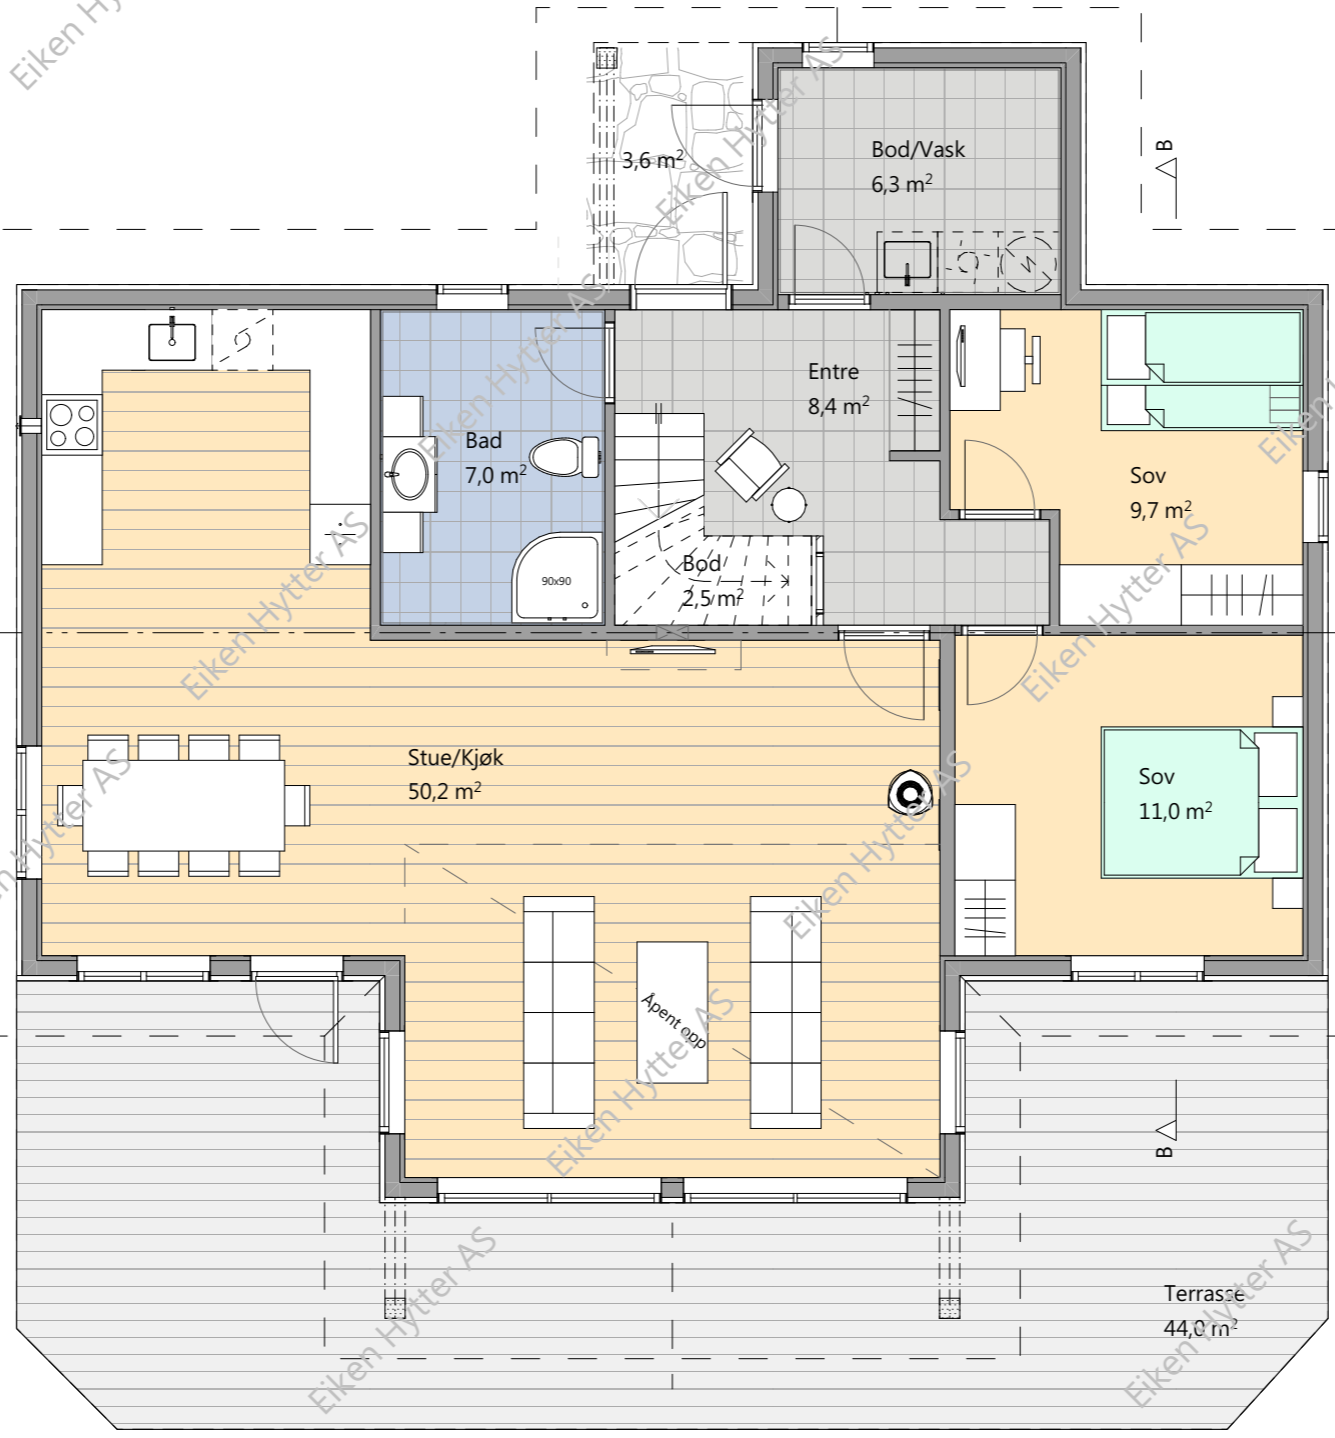

Tiltakshaver Eiken Hytter AS			
Bygge adresse:		Bygge kommune:	
-		-	
Gnr / Bnr / Fnr: --/--	Dato opprettet: -	Tegnet av: A.Handeland	
Fase: Salgstegning	Rev.Nr/Sign: 00.AH	Rev. Dato: --.--	
Prosjektnr.: 4539	Tegnings nr.: A72-04		
Tegn. viser Plan 1	Målestokk:		
www.eikenhytter.no / post@eikenhytter.no		Modell type: 1240 Hovden	Format:
Tlf 38 34 96 50		Sol Næringscenter - Eikenveien 334 - 4596 Eiken	

BRA (NS 3940:2012)


2.etg

34,4 m²


Golvareal

2.etg


52,1 m²

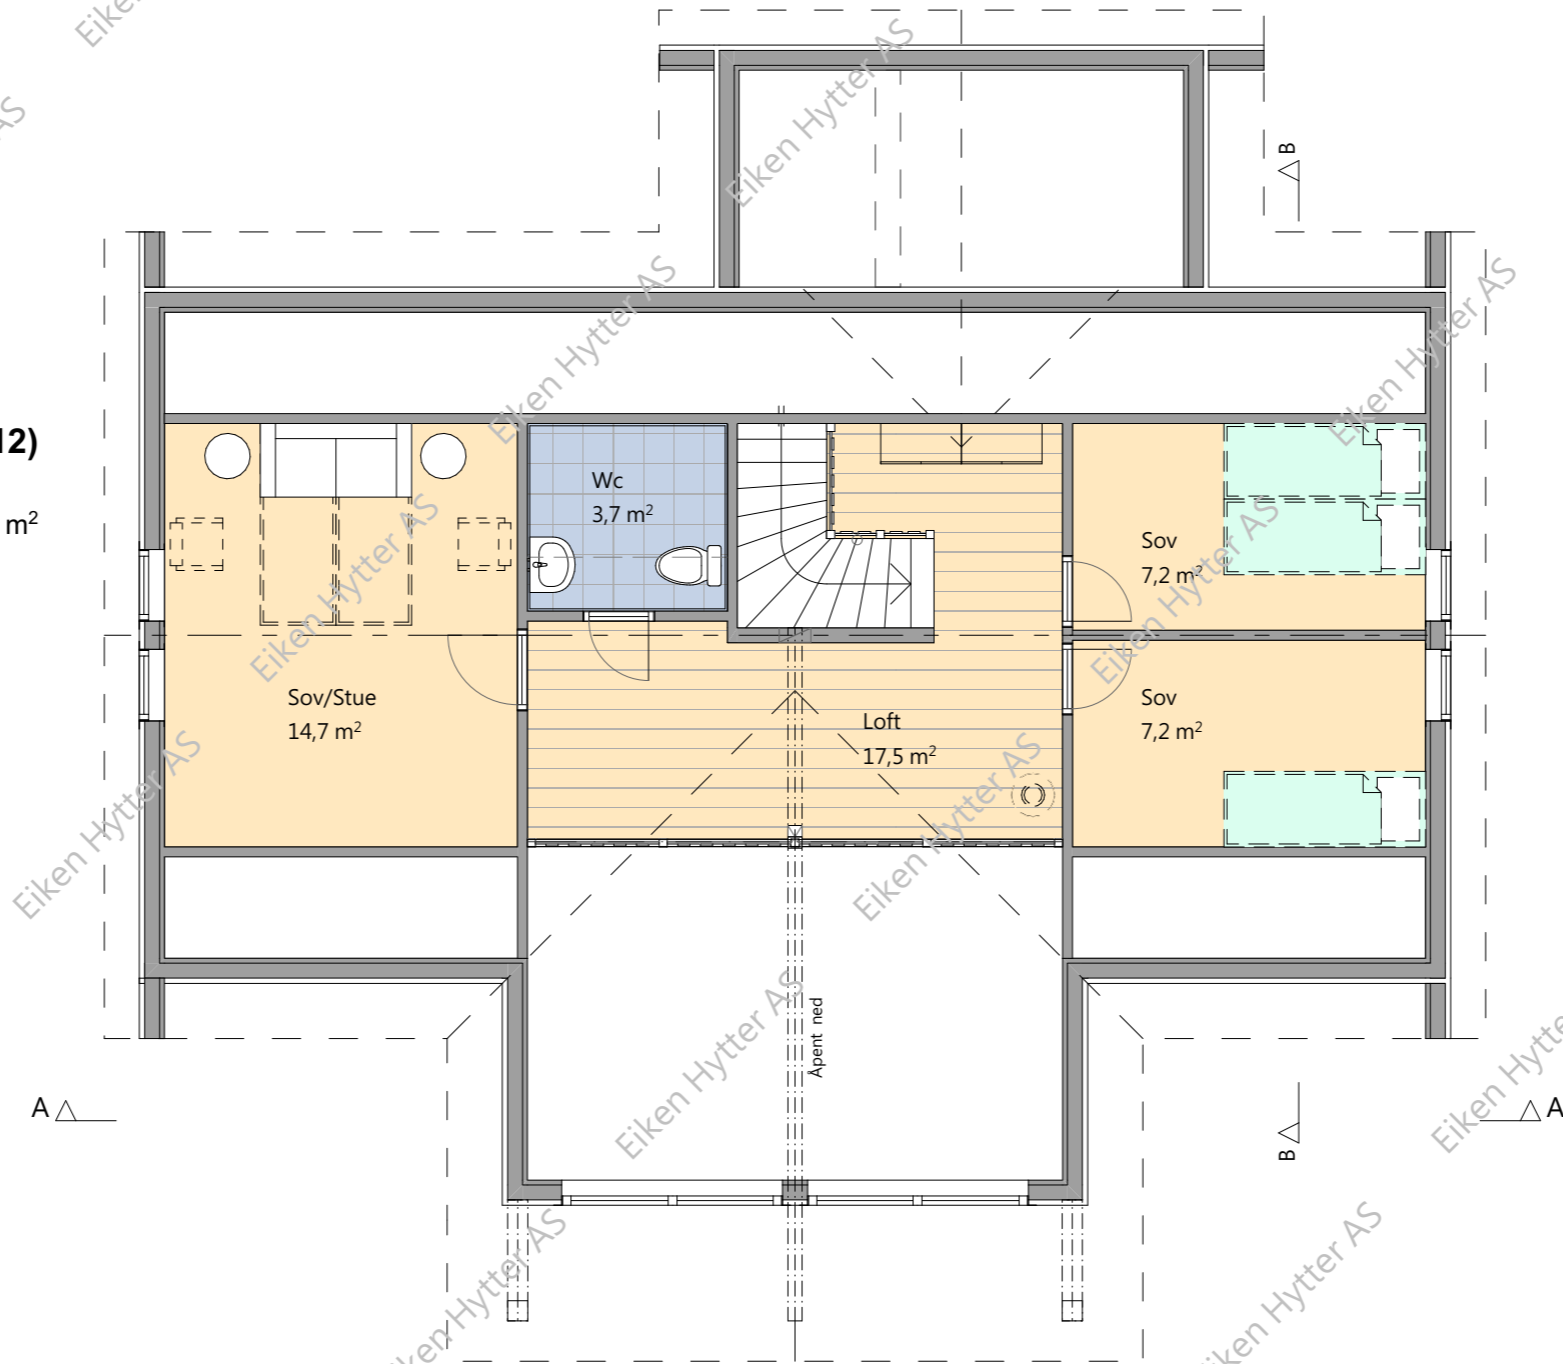

Tiltakshaver Eiken Hytter AS			
Bygge adresse:		Bygge kommune:	
Gnr / Bnr / Fnr: --/--	Dato opprettet: -	Tegnet av: A.Handeland	
Fase: Salgstegning	Rev.Nr/Sign: 00.AH	Rev. Dato: --.--	
Prosjektnr.: 4539	Tegnings nr.: A72-05		
Tegn. viser Plan 2	Målestokk:		
www.eikenhytter.no / post@eikenhytter.no	Modell type: 1240 Hovden	Format:	
Tlf: 38 34 96 50			

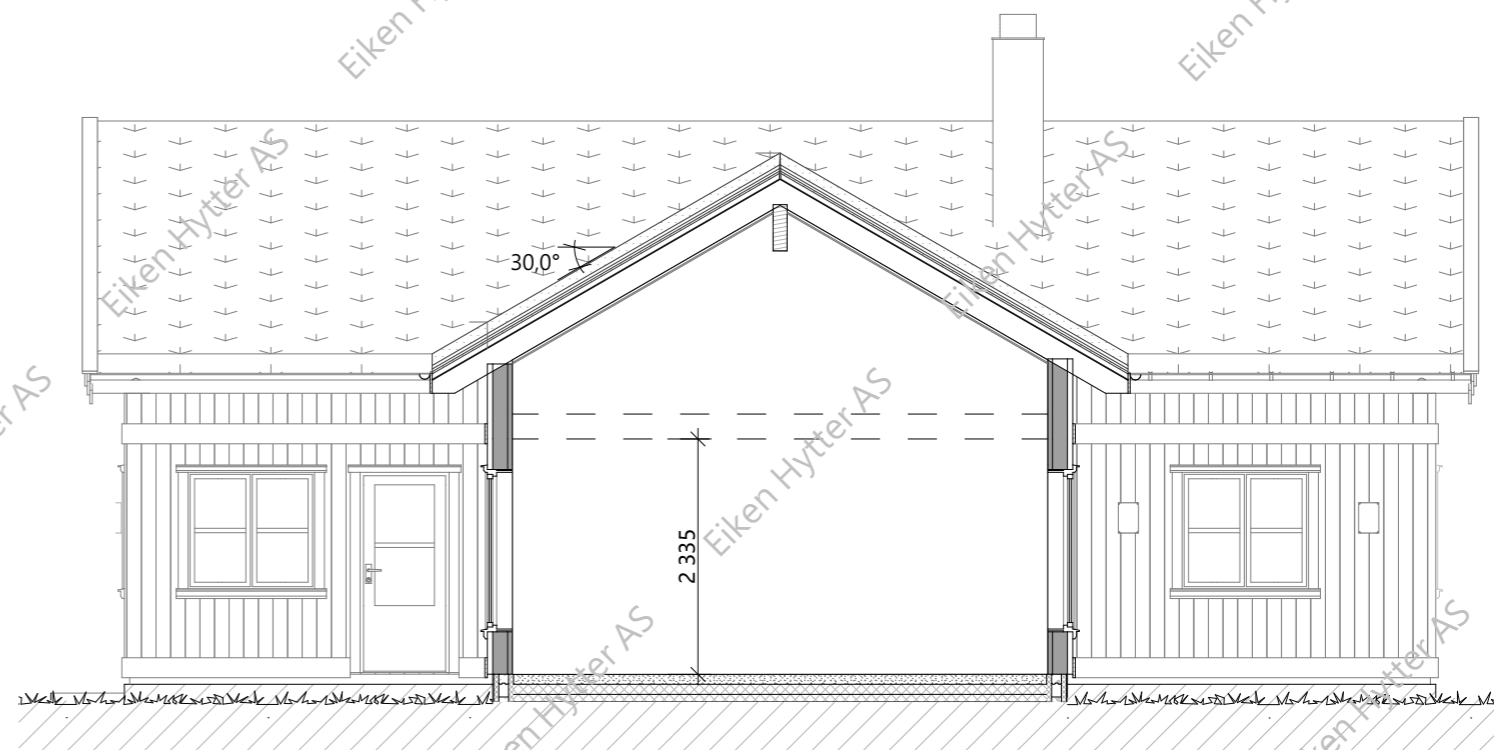

Snitt A - A

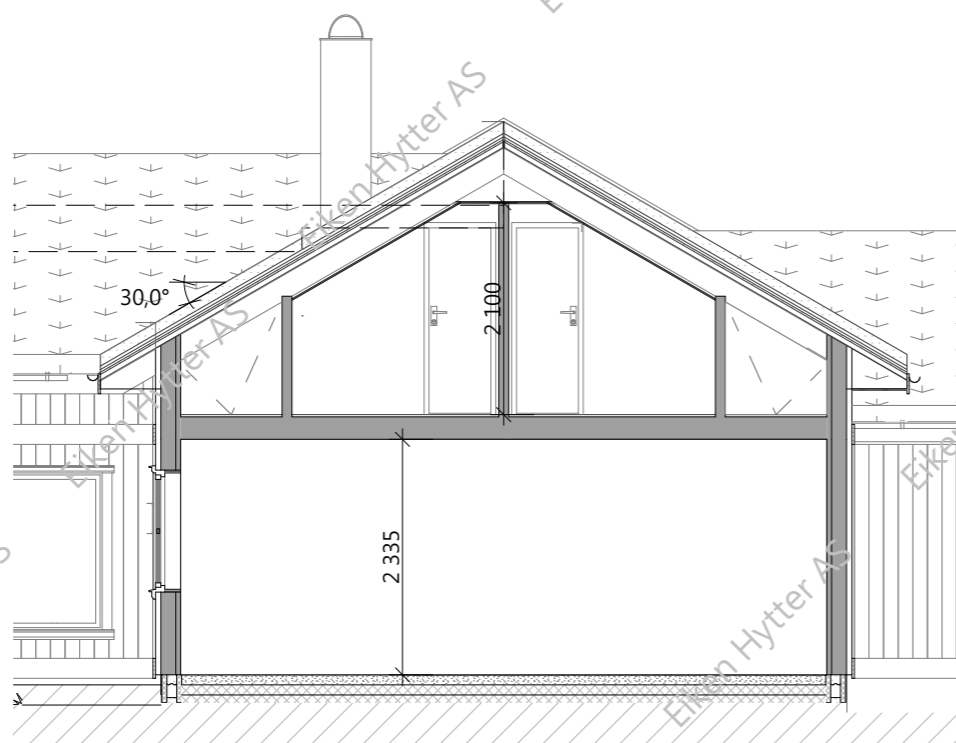

Snitt B - B

Tiltakshaver			
Eiken Hytter AS			
Bygge adresse:		Bygge kommune:	
-		--	
Gnr / Bnr / Fnr:	Dato opprettet:	Tegnet av:	
--/--	-	A.Handeland	
Fase:	Rev.Nr/Sign:	Rev. Dato:	
Salgstegning	00.AH	--.--	
Prosjektnr.:	Tegnings nr.:		
4539	A72-06		
Tegn. viser	Målestokk:		
Snitt			
www.eikenhytter.no / post@eikenhytter.no	Modell type:	Format:	
Sol Næringscenter - Eikenveien 334 - 4596 Eiken	1240 Hovden		



EIKEN HYTTER

Viktig informasjon til deg som mottar våre hyttetegninger:

Tegninger og tilhørende materiale er åndsverk

Fritidsboliger hos Eiken Hytter AS er arkitekttegnet og spesialdesignet hytter. Tegningene er å anse som åndsverk i samsvar med lov om opphavsrett til åndsverk mv. (åndsverkloven), som trådte i kraft 1. juli 2018.

Fritidsboligen er særskilt utviklet med egne løsninger og et eget uttrykk som gir et individuelt preg. Det er laget spesialdesignede løsninger, spesielt utviklet for denne hyttetypen. Eksteriørmessig har fritidsboligen en særlig utforming og et uttrykk som er tegnet spesielt for denne hyttetypen. Tegningene er derfor regnet som «åndsverk» etter åndsverkloven § 2 litra i.

Høyesterett har i en prinsipiell dom 4. juni 2013 tatt stilling til spørsmålet om tegninger til ferdighus ble regnet som åndsverk. Høyesterett slo fast at tegningene tilfredsstilte kravet til originalt skaperverk, selv om tegningene ikke innebar nye stilelementer eller nyskapende bruk av enkeltelementer. Høyesterett kom derved til at slike tegninger var beskyttet av åndsverkloven. Tilsvarende vil gjelde for fritidsboliger.

Hvordan du får rett til å bruke tegningene fra oss

At tegningene er regnet som åndsverk, innebærer at vi som leverandør av tegningene har enerett til bruk av tegningene. Å benytte tegningene ved å kopiere hele eller deler av disse for oppføring av et byggverk til privat bruk, er ikke tillatt uten etter samtykke fra oss, jf. åndsverkloven § 26.

Dersom du inngår avtale med oss om leveranse av en hytte, får du rett til å oppføre hytte i samsvar med tegningene. Det er ikke lov å bruke våre tegninger til å få andre til å levere eller oppføre en slik eller lignende hytte.

Hvis du ikke har avtale med oss om leveranse av den/de hytter du ønsker å bruke tegningene våre til, kan du be oss om samtykke likevel. Vi vil da kunne vurdere om vi mener det er en forsvarlig bruk av tegningene, og vil normalt også betinge oss et vederlag.

Hva skjer om tegningene våre brukes uten avtale med oss?

Brudd på åndsverksloven vil kunne medføre krav om vederlag og erstatning, jf. åndsverkloven § 81. Du er ved dette brev blitt gjort uttrykkelig oppmerksom på regelverket som gjelder for bruk av tegningene. Overtredelse av loven ved slik bruk vil derfor være forsettlig. Forsettlig overtredelse kan i tillegg til krav om erstatning og vederlag for bruk av tegninger medføre krav om erstatning for ikke-økonomisk skade eller dobbelt vederlag for tegninger.

Vi ønsker å beskytte vårt livsgrunnlag

Vi beklager om dette kanskje oppleves som et litt ubehagelig skriv. Det er ikke noe vi ønsker. Skrivet kommer fordi flere som har tegnet hytter, har opplevet at andre utnytter tegninger som vi lever av. Tegningsmaterialet er en viktig del av vår leveranse og er bærebjelken i vår drift og det tilbudet vi har til våre kunder. Da er det veldig leit å oppleve at noen bruker vårt arbeid på en måte som vi ikke har kontroll på, og uten å betale for våre idéer og all jobben som ligger bak. Derfor ber vi om forståelse for at dette brevet rutinemessig sendes til alle som får se våre tegninger.

© Alle rettigheter tilhører Eiken Hytter. Kopiering eller bruk er forbudt uten skriftlig samtykke!